



1回目除草 <1工区>

区	種	石	左	右	改	種	厚	備
U3	2.3	U3	5.8			H13	10	排水性舗装
U3	29.7	U3	30.0			H13	10	排水性舗装
U3	29.8	U3	30.1			H13	10	排水性舗装
U3	15.6	U3	15.9			H13	10	排水性舗装
U4	99.3	U4	101.1			H13	15	排水性舗装
U4	38.9	U4	39.9			H13	10	排水性舗装
U4	48.7	U4	60.7			H13	10	排水性舗装

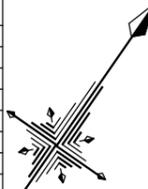


上天草市松島町合津

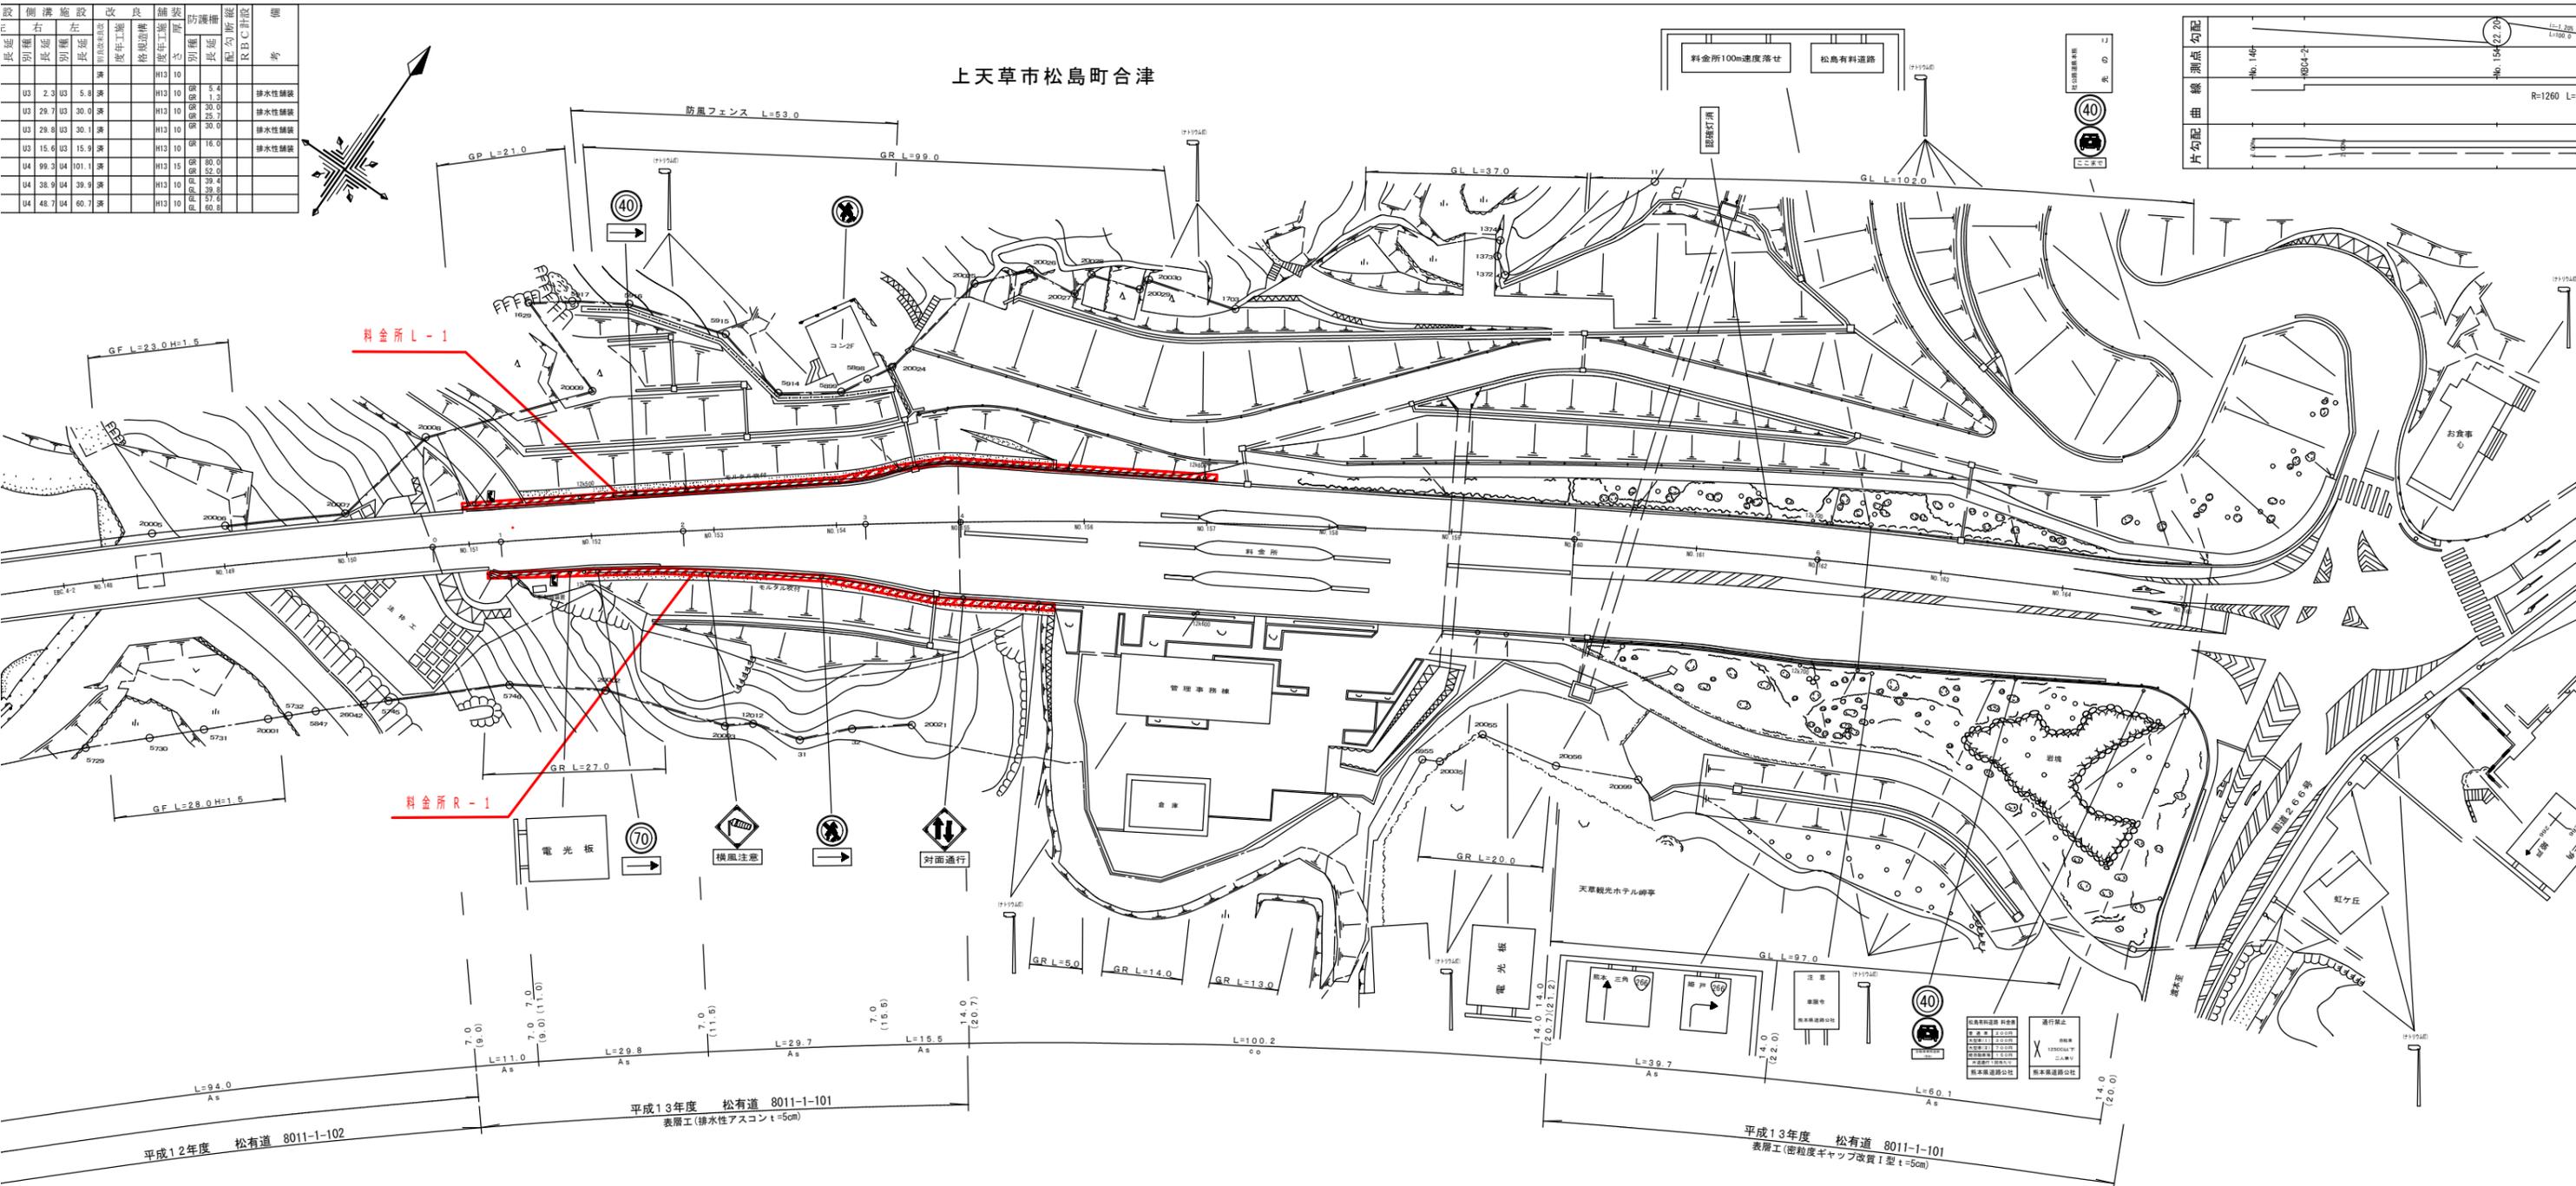


片勾配	曲	線	標高	勾配
			Hb. 144	
			Hb. 154	
			Hb. 154	
			Hb. 154	


1回目除草 <2工区>

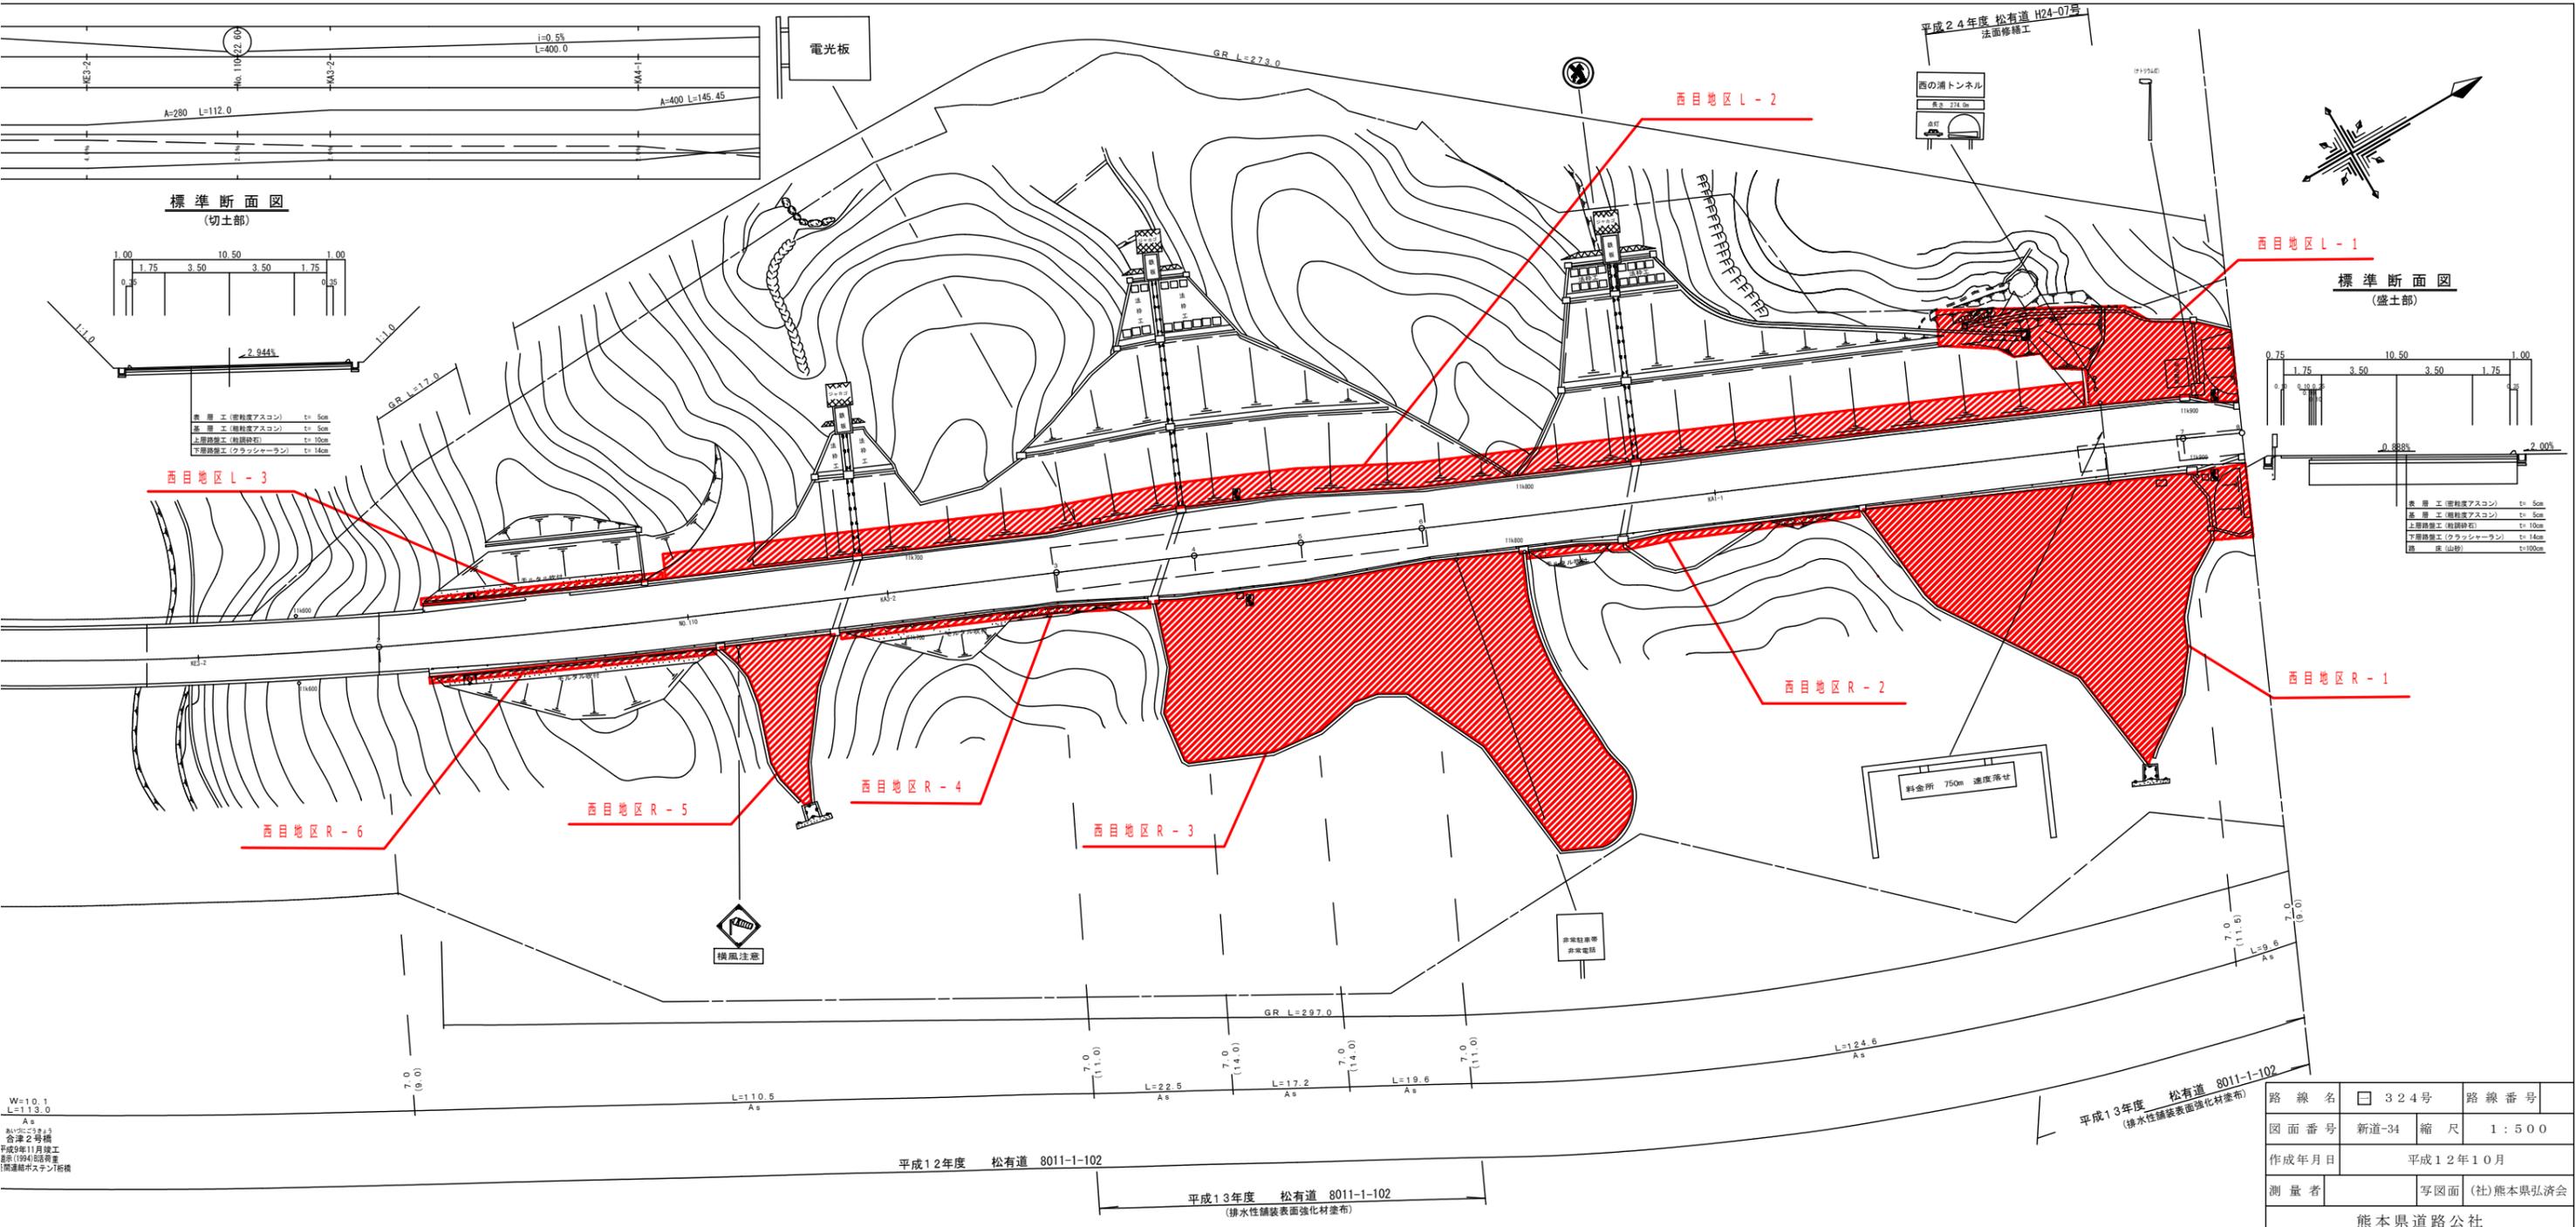

標準断面図 (切土部)

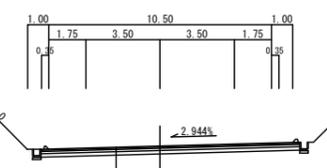

標準断面図 (盛土部)

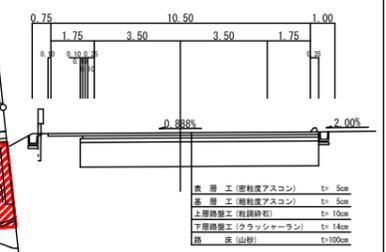

W=10.1  
L=113.0  
As  
製図: 2025年5月  
監理: 2025年5月  
平成25年5月  
測量: 1994年11月  
1:500縮尺

平成12年度 松有道 8011-1-102

平成13年度 松有道 8011-1-102  
(排水性舗装表面強化材塗布)


平成13年度 松有道 8011-1-102  
(排水性舗装表面強化材塗布)

路線名	324号	路線番号	
図面番号	新道-34	縮尺	1:500
作成年月日	平成12年10月		
測量者	写図面 (社)熊本県弘済会		
熊本県道路公社			


調製: 平成25年5月 熊本県弘済会  
調製: 平成21年11月 熊本県弘済会  
調製: 平成20年3月 熊本県弘済会

1 回目除草 < 3 工区 >

整理 番号	区 番号	区 名	員中敷路道		員中道車		員中家測		歩 道		上 下 道 心 線 間 隔	分 離 帯	植 樹 施 設		側 溝 施 設		改 良	舗 装	防 護 欄	配 勾 断 崖	備 考	
			員中敷路道	員中道車	員中家測	員中道車	左	右	左	右			左	右	左	右						左
0																						
1			48.0	32.5	9.0	7.0	9.0	0.5	1.5													
2			113.0	10.1	9.0	7.0	9.0	0.5	1.5													
3			110.5	70.0	11.0	7.0	10.5	1.5	2.5													
4			22.5	85.5	14.0	7.0	13.0	2.9	4.1													
5			17.2	82.5	14.0	7.0	13.0	2.9	4.1													
6			19.6	79.0	11.0	7.0	10.5	1.5	2.5													
7			124.6	51.0	11.5	7.0	10.8	1.5	3.0													
8			9.6	29.0	9.0	7.0	7.5	1.0	1.0													
			465.0																			

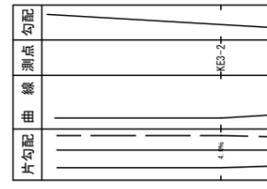

上天草市松島町合津

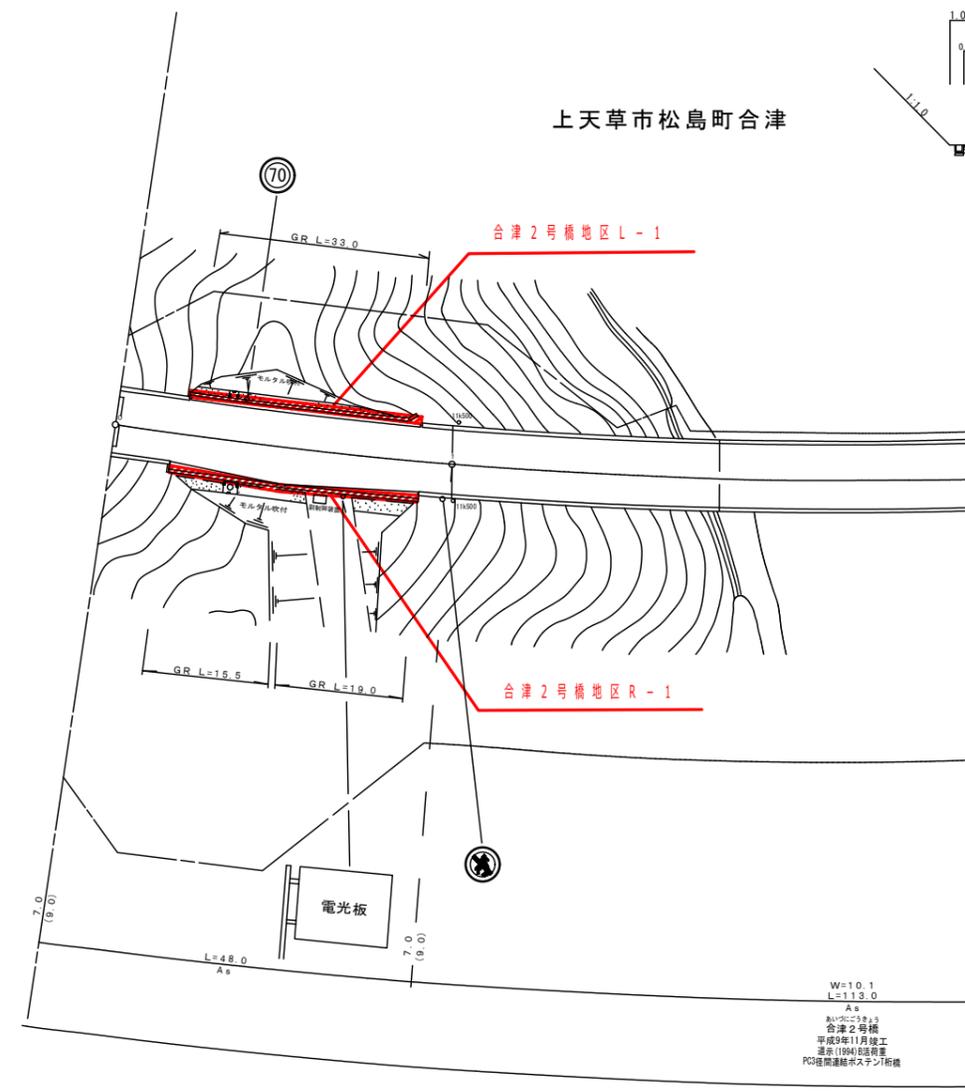


W=10.1  
L=113.0  
As  
平成23年5月  
合津2号橋  
平成23年11月竣工  
東京11940建設事務所  
PC3建設機械株式会社








知十ICオンL-1

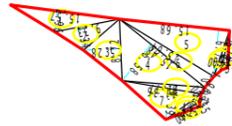


番号	底辺	高さ	倍面積	面積
1	15.57	2.96	46.0872	23.04360
2	9.33	3.34	31.1622	15.58110
3	8.72	5.28	46.0416	23.02080
4	15.48	6.58	101.8584	50.92920
5	15.68	6.71	105.2128	52.60640
6	15.64	1.96	30.6544	15.32720
7	11.36	4.39	49.8704	24.93520
8	11.77	0.97	11.4169	5.70845
9	6.89	0.75	5.1675	2.58375
10	5.70	0.77	4.3890	2.19450
11	6.19	0.81	5.0139	2.50695
12	5.40	0.55	2.9700	1.48500
合計				219.92215
敷地面積				219.92 m <sup>2</sup>

西田地区L-1

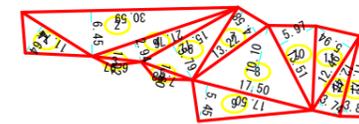


番号	底辺	高さ	倍面積	面積
1	11.74	4.64	54.4736	27.23680
2	30.59	6.45	197.3055	98.65275
3	6.97	1.02	7.1094	3.55470
4	21.76	2.94	63.9744	31.98720
5	7.68	1.60	12.2880	6.14400
6	15.72	5.79	91.0188	45.50940
7	13.22	4.58	60.5476	30.27380
8	17.50	10.10	176.7500	88.37500
9	17.50	5.45	95.3750	47.68750
10	13.51	5.97	80.6547	40.32735
11	12.46	5.94	74.0124	37.00620
12	12.46	3.74	46.6004	23.30020
13	11.71	3.87	45.3177	22.65885
合計				502.71375
敷地面積				502.71 m <sup>2</sup>

西田地区R-5

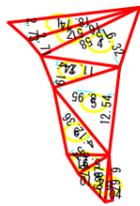


番号	底辺	高さ	倍面積	面積
1	18.74	2.73	51.1602	25.58010
2	16.51	2.71	44.7421	22.37105
3	11.24	4.19	47.0956	23.54780
4	15.58	6.32	98.4656	49.23280
5	12.54	8.95	112.2330	56.11650
6	12.36	4.54	56.1144	28.05720
7	5.91	2.67	15.7797	7.88985
8	6.67	4.10	27.3470	13.67350
9	6.67	1.04	6.9368	3.46840
合計				229.93720
敷地面積				229.93 m <sup>2</sup>

西田地区R-3

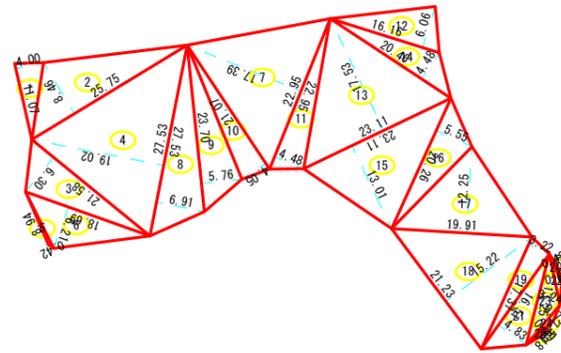

番号	底辺	高さ	倍面積	面積
1	11.07	4.00	44.2800	22.14000
2	25.75	8.46	217.8450	108.92250
3	21.58	6.30	135.9540	67.97700
4	27.53	19.02	523.6206	261.81030
5	8.94	0.42	3.7548	1.87740
6	18.69	6.21	116.0649	58.03245
7	22.95	17.39	399.1005	199.55025
8	27.53	6.91	190.2323	95.11615
9	23.70	5.76	136.5120	68.25600
10	21.07	4.05	85.3335	42.66675
11	22.95	4.48	102.8160	51.40800
12	16.16	6.06	97.9296	48.96480
13	23.11	17.53	405.1183	202.55915
14	20.46	4.48	91.6608	45.83040
15	23.11	13.01	300.6611	150.33055
16	20.26	5.55	112.4430	56.22150
17	19.91	12.25	243.8975	121.94875
18	21.23	15.22	323.1206	161.56030
19	17.37	3.22	55.9314	27.96570
20	4.49	0.42	1.8858	0.94290
21	16.51	4.83	79.7433	39.87165
22	7.37	0.88	6.4856	3.24280
23	13.25	3.24	42.9300	21.46500
24	7.38	0.73	5.3874	2.69370
25	5.18	0.49	2.5382	1.26910
合計				1,862.62310
敷地面積				1,862.62 m <sup>2</sup>

西田地区R-1

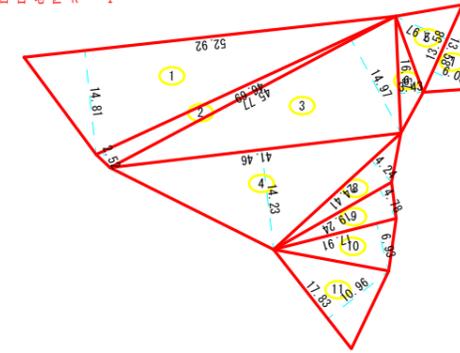

番号	底辺	高さ	倍面積	面積
1	52.92	14.81	783.7452	391.87260
2	46.69	2.52	117.6588	58.82940
3	45.77	14.97	685.1769	342.58845
4	41.46	14.23	589.9758	294.98790
5	13.58	7.97	108.2326	54.11630
6	16.57	3.43	56.8351	28.41755
7	13.58	6.05	82.1590	41.07950
8	24.41	4.24	103.4984	51.74920
9	19.24	4.78	91.9672	45.98360
10	17.91	6.93	124.1163	62.05815
11	17.83	10.96	195.4168	97.70840
合計				1,469.39105
敷地面積				1,469.39 m <sup>2</sup>