


2 回目除草 <2 工区>

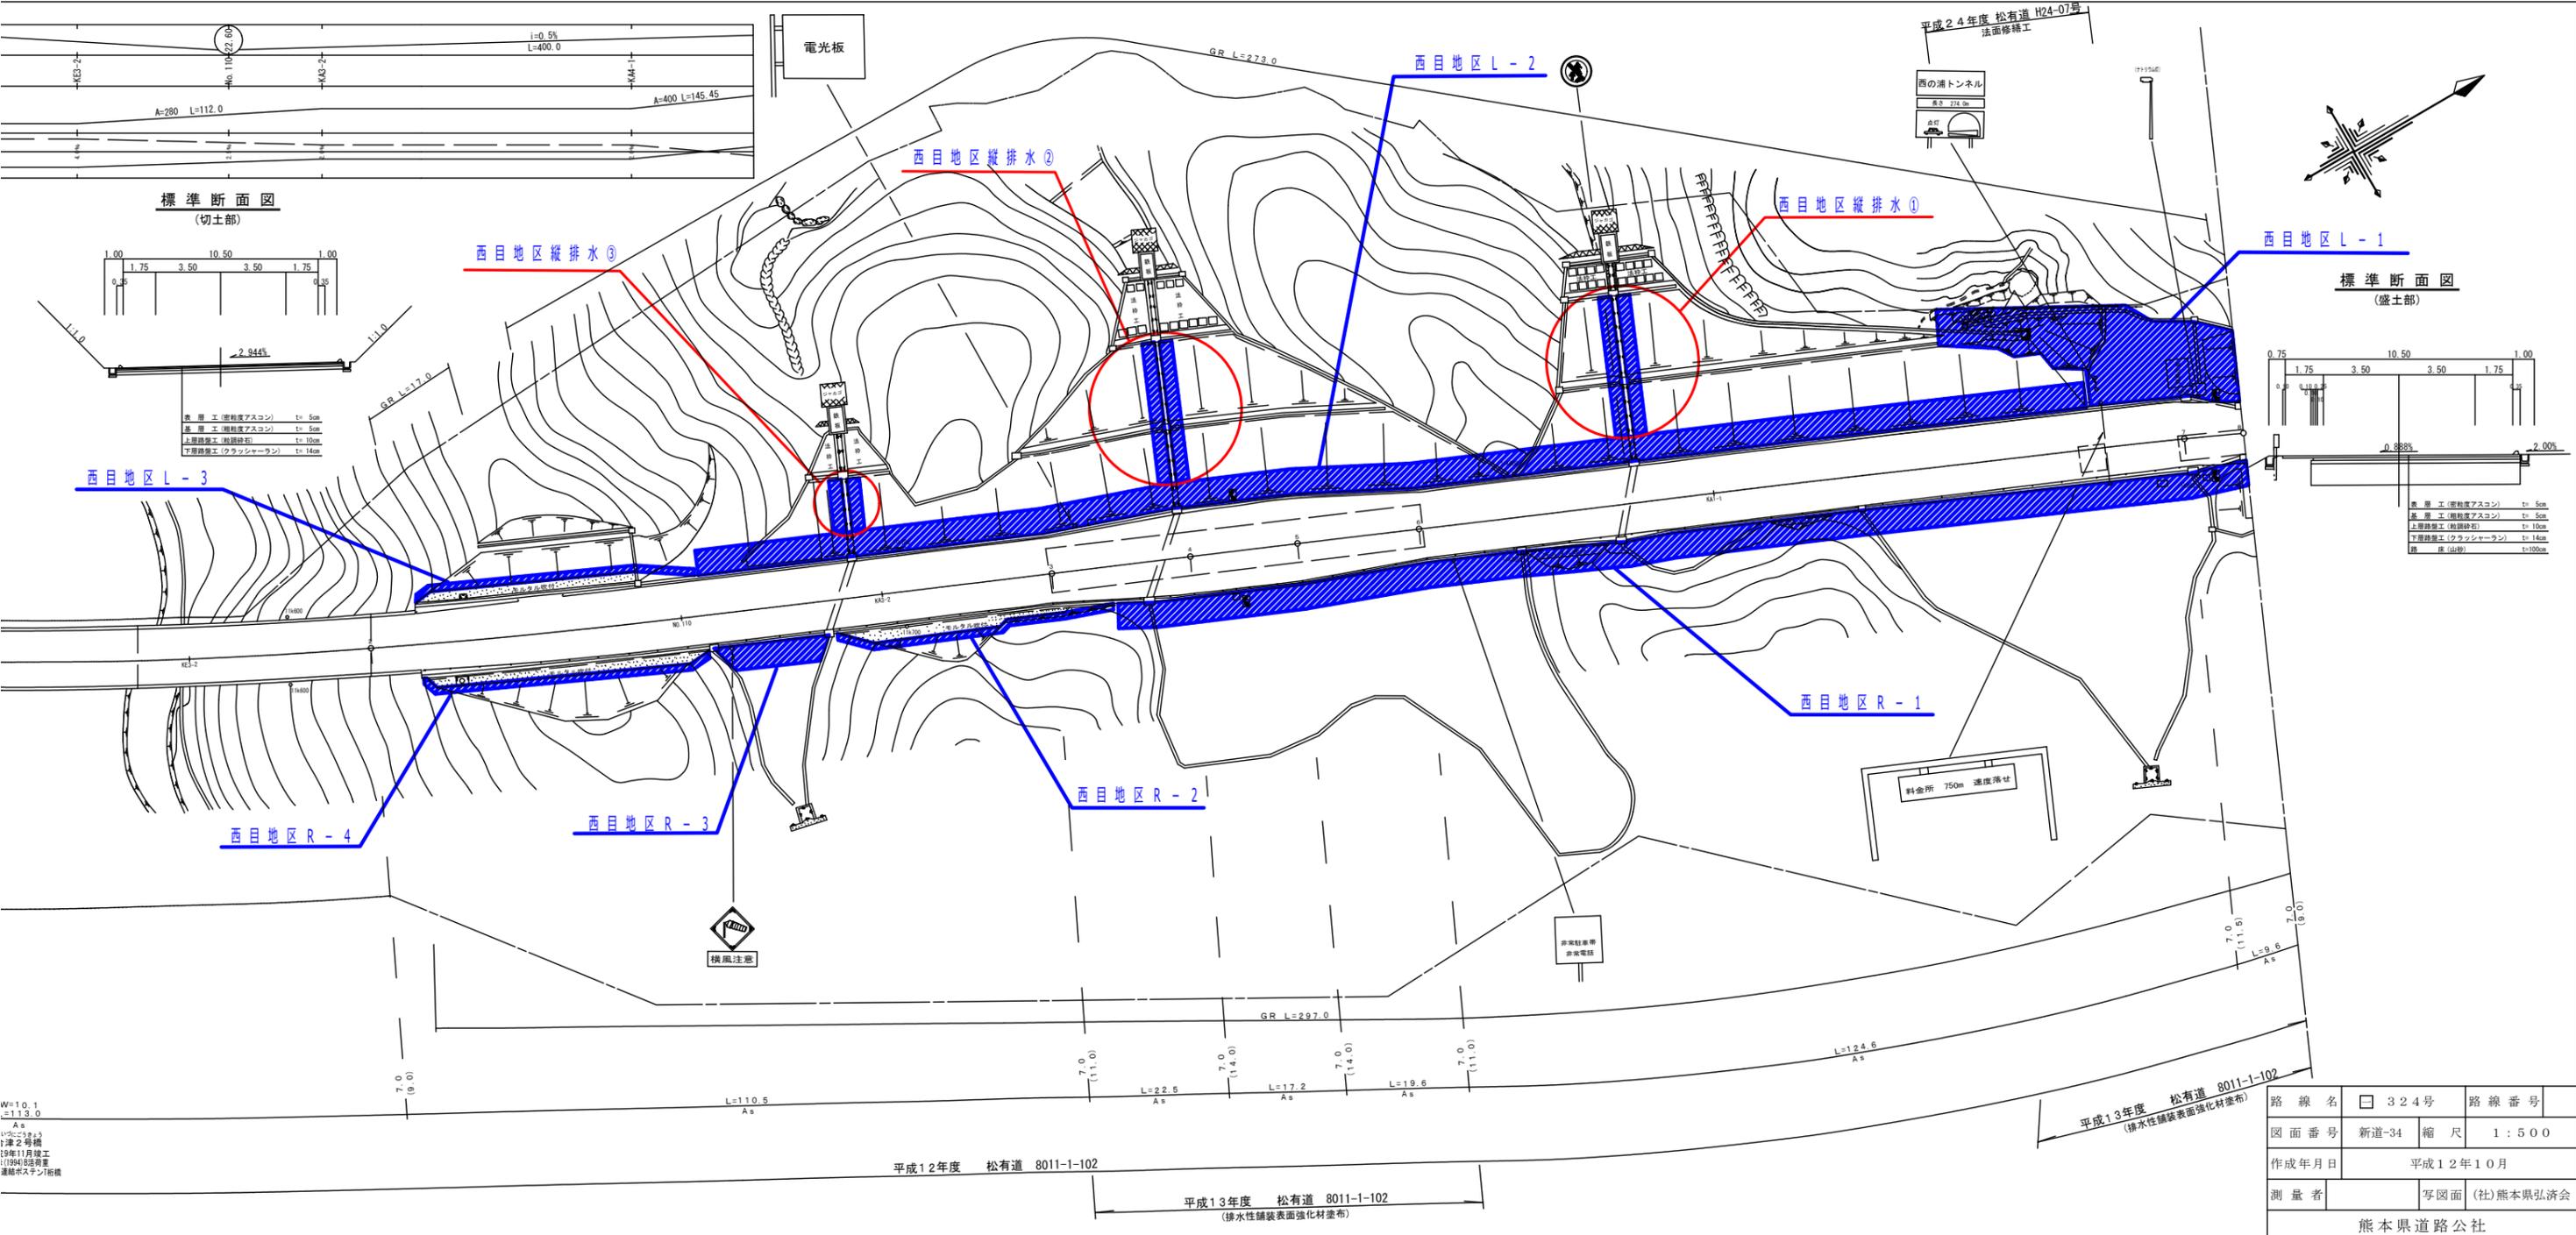




調製: 平成25年5月 調製: 平成21年11月 調製: 平成20年3月
 熊本県弘済会 熊本県弘済会 熊本県弘済会

路線名	324号	路線番号	
図面番号	新道-34	縮尺	1:500
作成年月日	平成12年10月		
測量者	写図面 (社)熊本県弘済会		
熊本県道路公社			



2 回目除草

整理番号	整理区	延長	県道		市道		町道		支道		歩道	別種	分離	植樹	側溝	改良	舗装	防犯	R/C	備考	
			延長	別種	延長	別種	延長	別種	延長	別種											
0		9.0																			
1		13.5	28.0	9.0	9.0	1.0	1.0					As									
2		293.5	10.1	9.0	7.0	9.0	1.0	1.0				As									

西目トンネル断面図

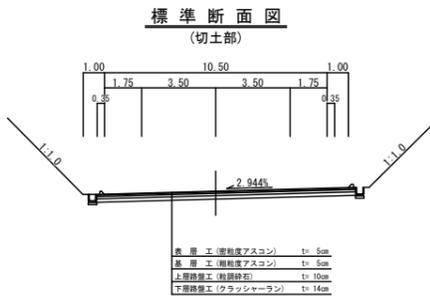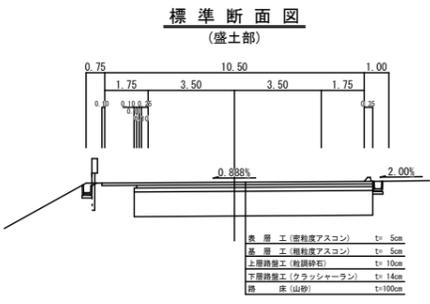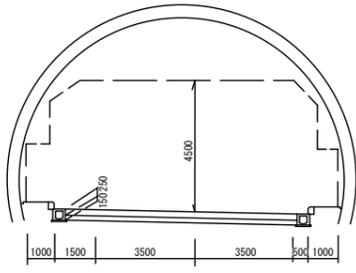


合津3号橋断面図

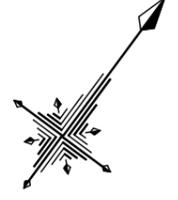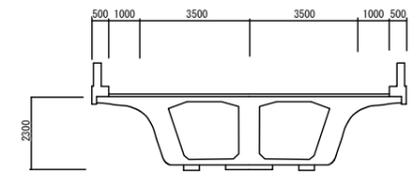

片勾配	
曲	
線	
測点	
勾配	

上天草市松島町合津

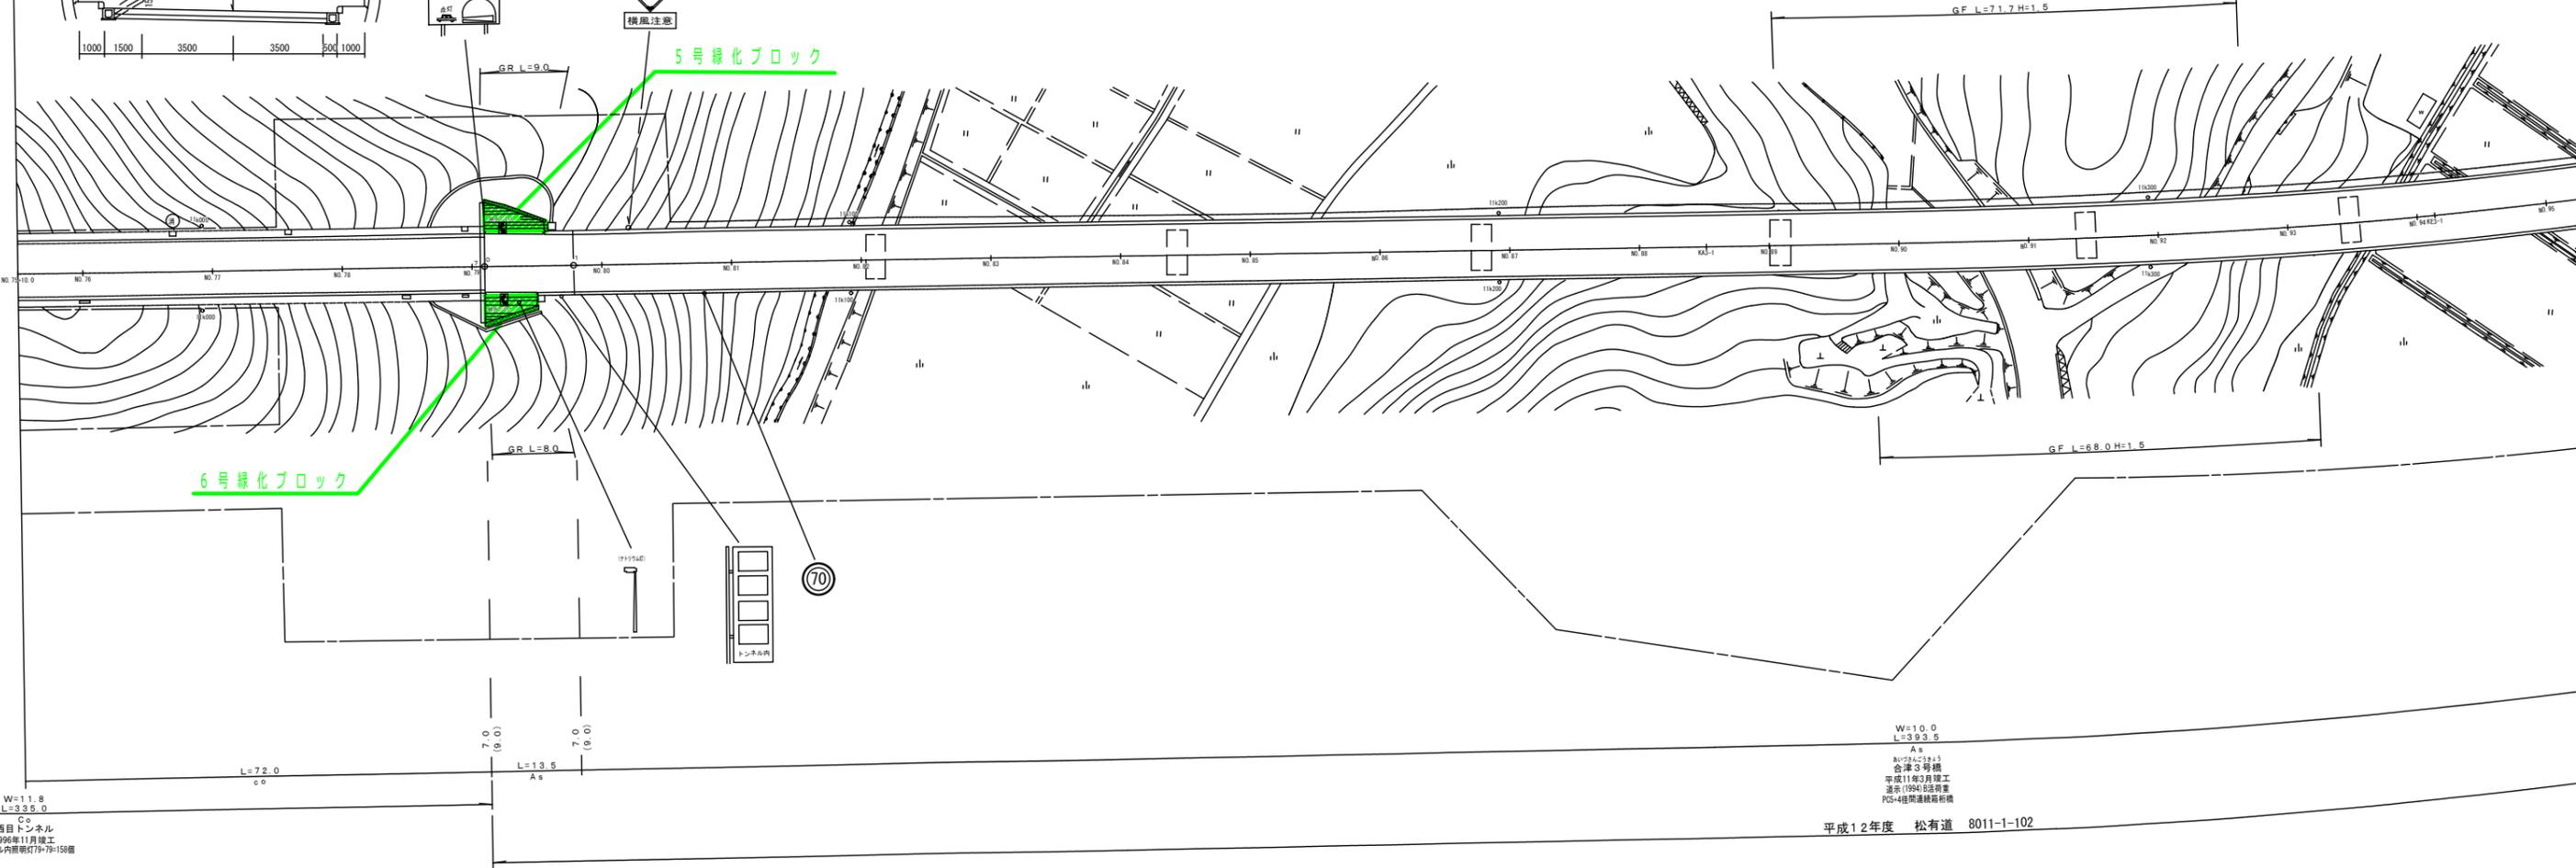

W=10.0
L=393.5

A=8
No.75~79
合津3号橋
平成11年3月竣工

平成12年度 松有道 8011-1-102

W=11.8
西目トンネル
1996年11月竣工

