

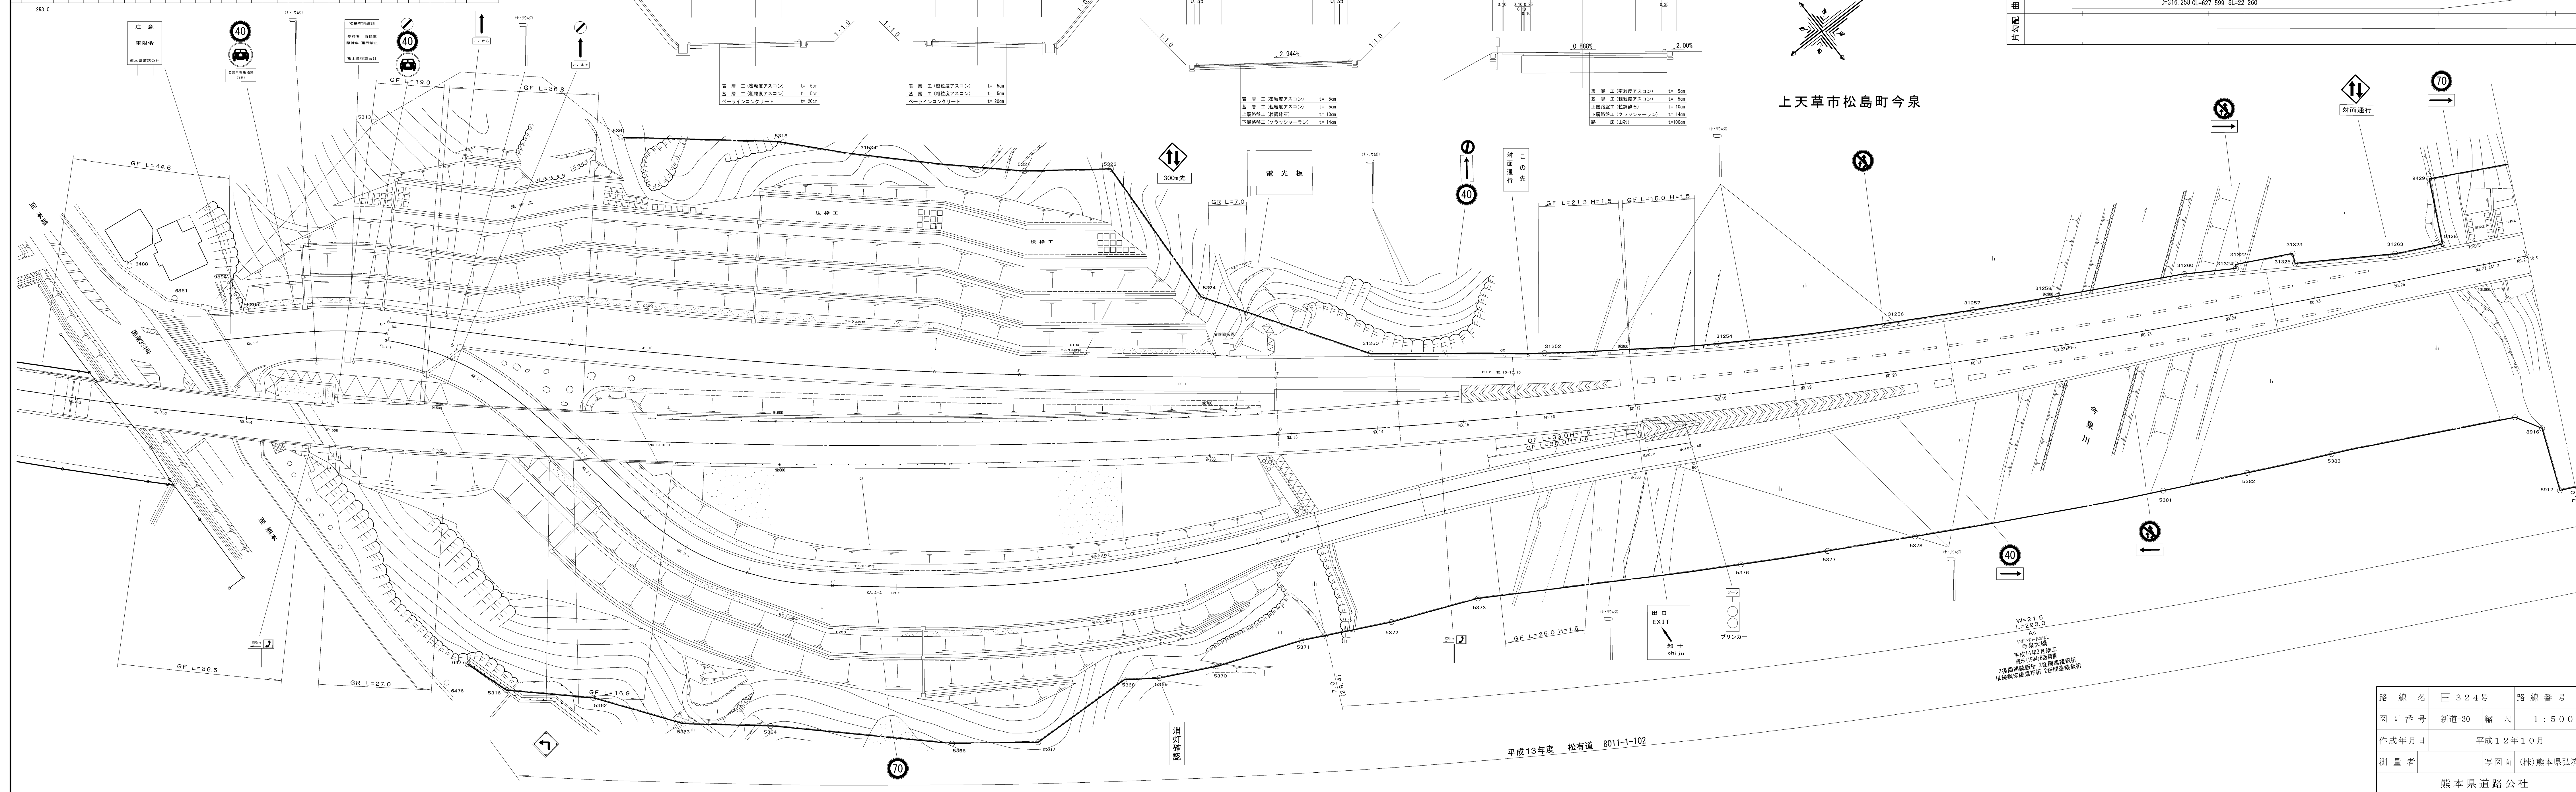
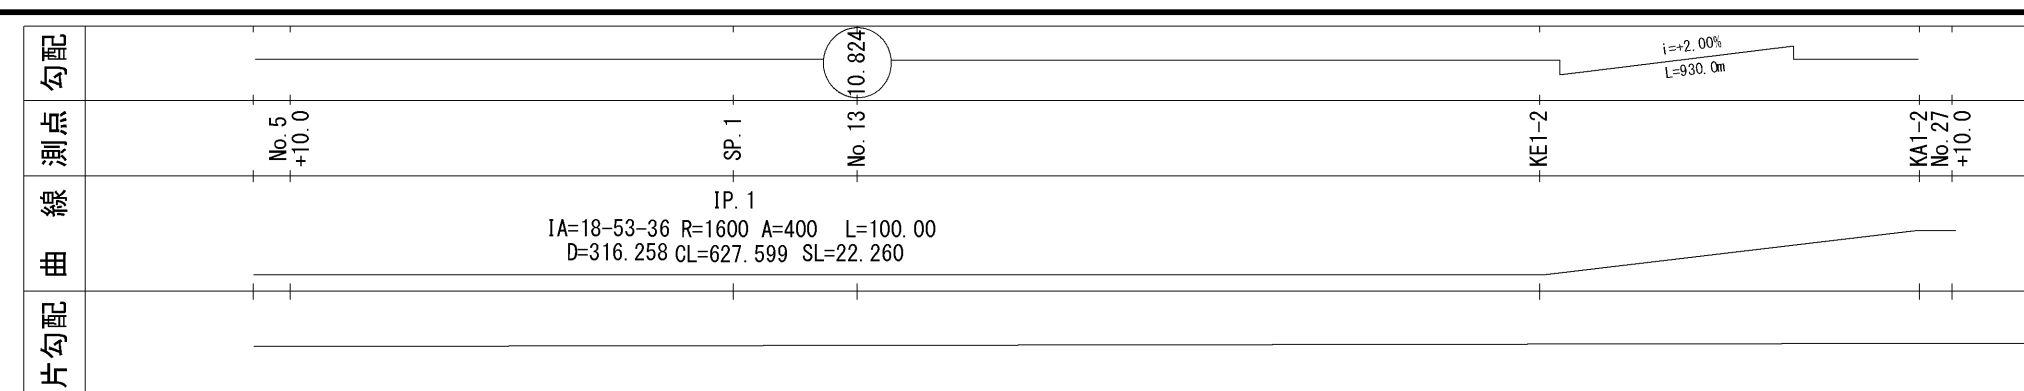
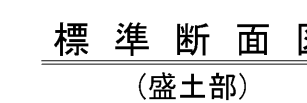


整 理 序 番 号	区 間 延 長	道 路 延 長	路面 延長	車 道 幅 員	舗 装 巾 右	歩 道						分 離 帯	植 樹 施 設		倒 潰 施 設		改 良 施 在 度	舗 装 厚 さ	防 護 柵 延 長	縱 断 設 計 C/B 配	備 考		
						路 肩		巾 右		巾 左			中 心 線 上		右 側 延長	左 側 延長						右 側 延長	左 側 延長
						右	左	右	左	右	左		右	左									
0			28.4	7.0	27.4	10.7					As						添 H13	H13	7				
1	293.0	21.5	9.0	7.0	9.0	1.0	1.0				As						清 H13	H13					

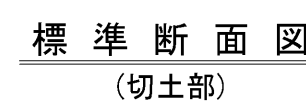

路 線 名	□ 3 2 4 号	路 線 番 号	
図 面 番 号	新道-30	縮 尺	1 : 5 0 0
作 成 年 月 日	平成 1 2 年 1 0 月		
測 量 者		写 図 面	(株)熊本県弘法
熊 本 県 道 路 公 社			

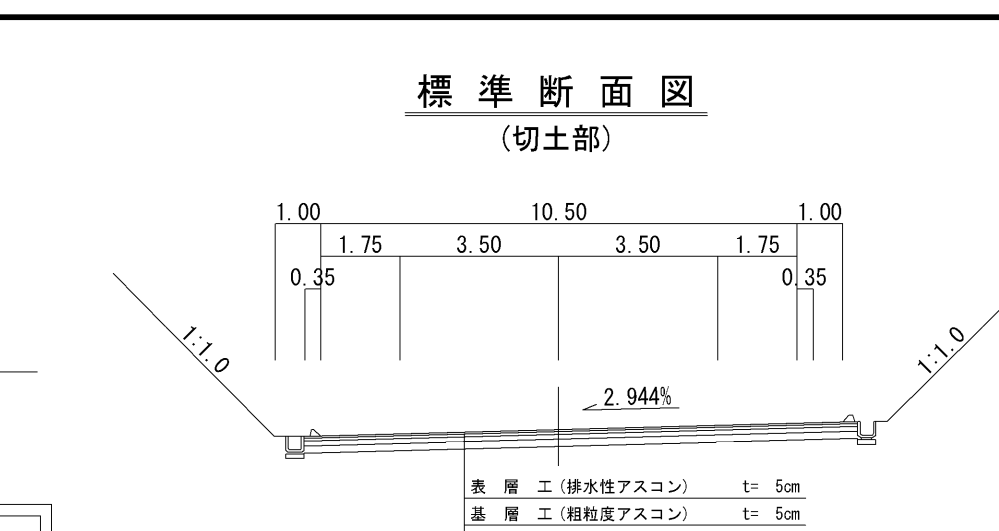


平成13年度 松有道 8011-1-102
(排水性舗装表面強化材塗布)


調製：平成21年11月
（株）熊本県弘済会

整理 番号	区 間 延 長	道 路 敷 巾 員	車 道 巾 員	舗 装 巾 員	路 肩 延 長	歩 道 巾 員	車 道 敷 巾 員	路 面 敷 巾 員	分 離 帯 延 長	植 樹 種 別	植 樹 延 長	側 溝 種 別	側 溝 延 長	改 良 種 別	改 良 延 長	舗 装 厚 さ	防 護 柵 延 長	縦 断 勾 配	設 計 C B R	備 考
0																				
1	13.5	28.0	9.0	7.0	9.0	1.0	1.0		As					U3	10.0	U3	10.0	8.0		
2	393.5	10.1	9.0	7.0	9.0	1.0	1.0		As					U3	10.0	U3	10.0	8.0		
	407.0																			


西目トンネル断面図

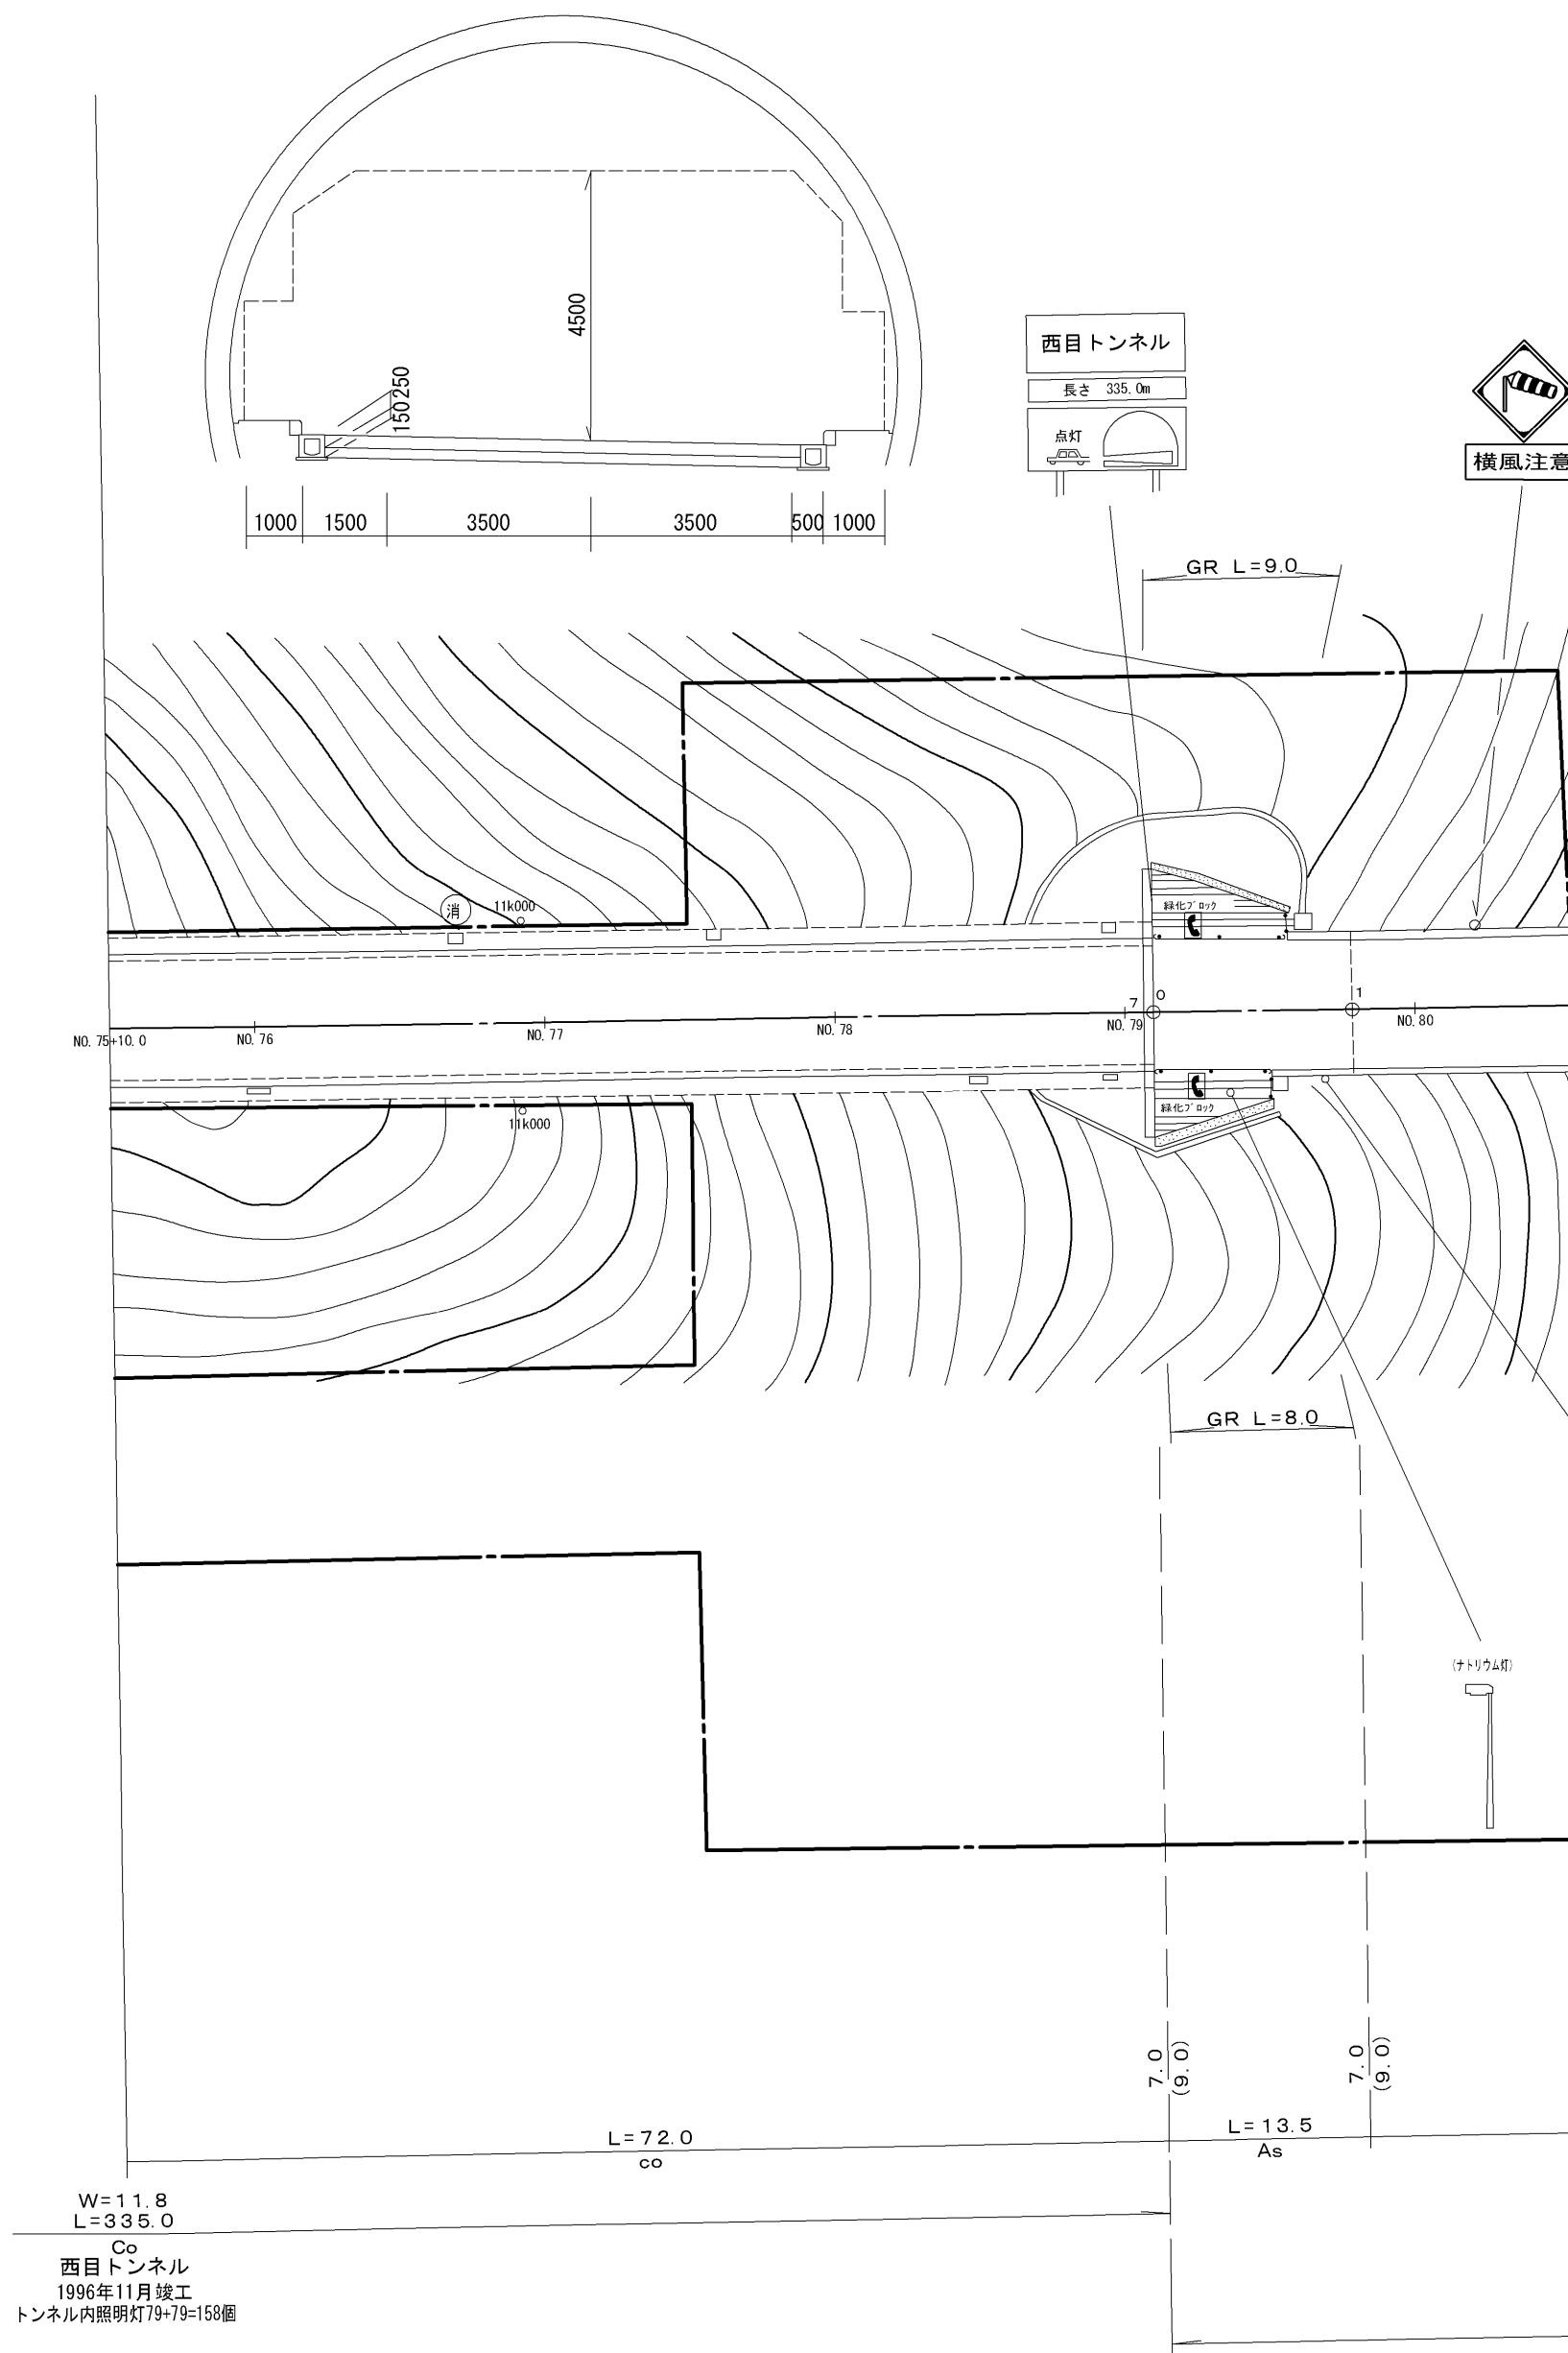




標準断面図
(盛土部)

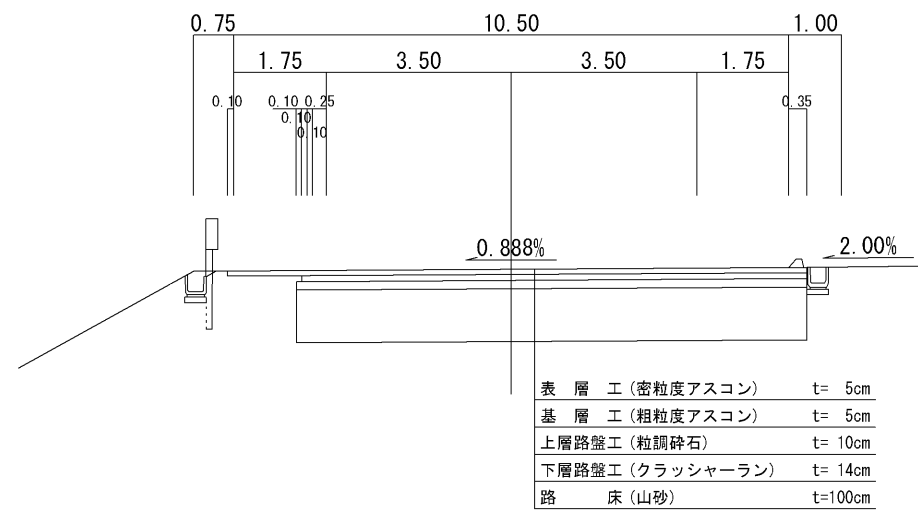

標準断面図
(切土部)

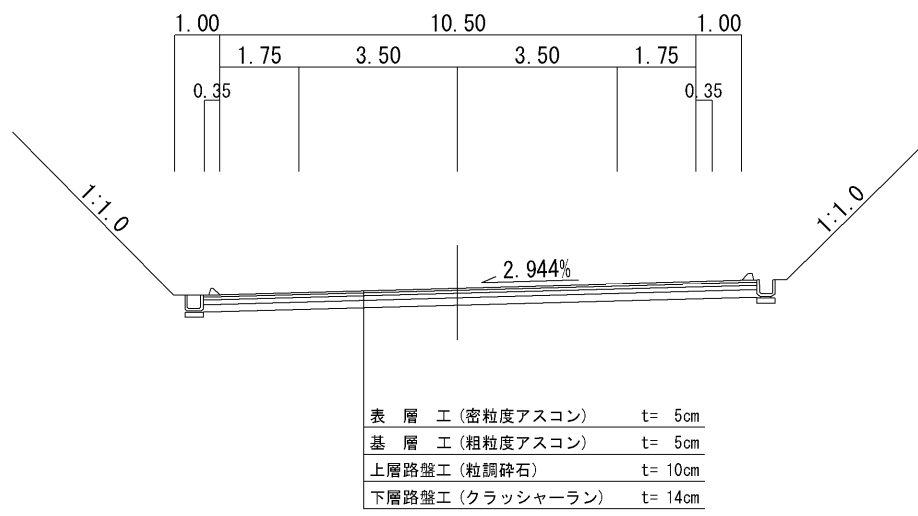

合津3号橋断面図

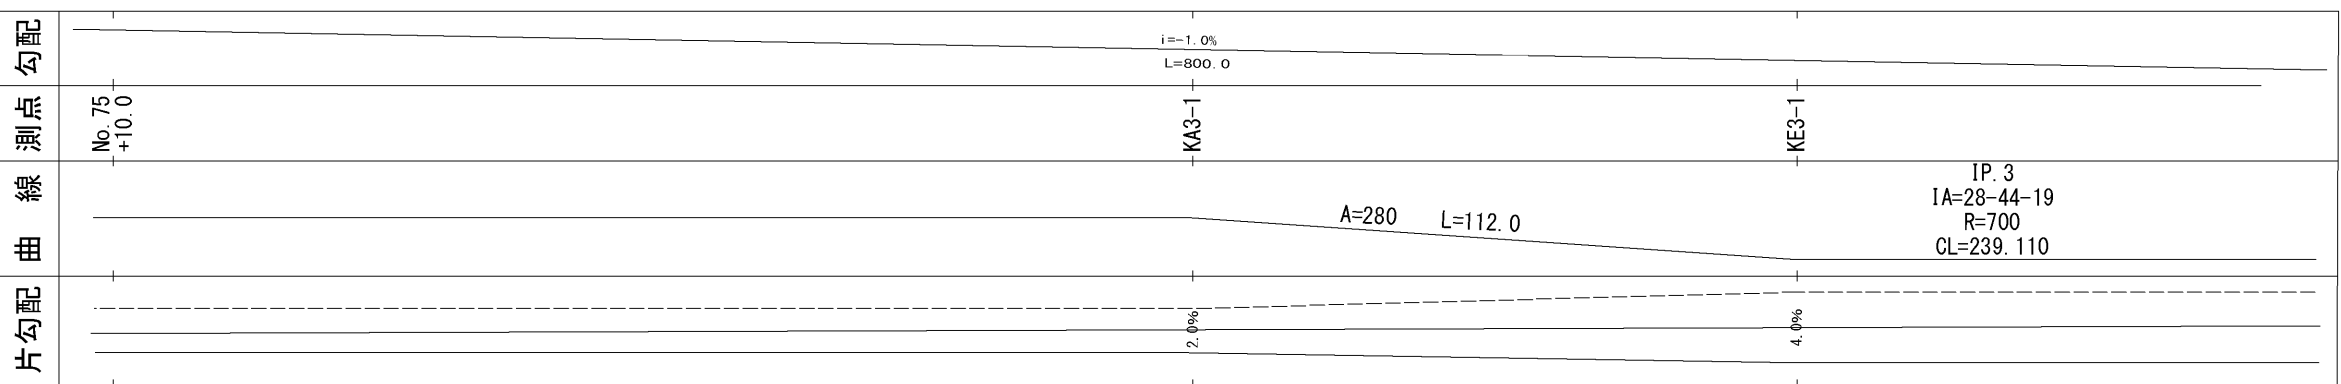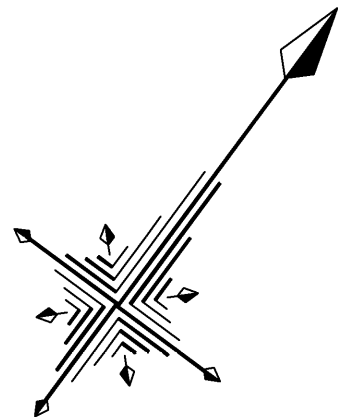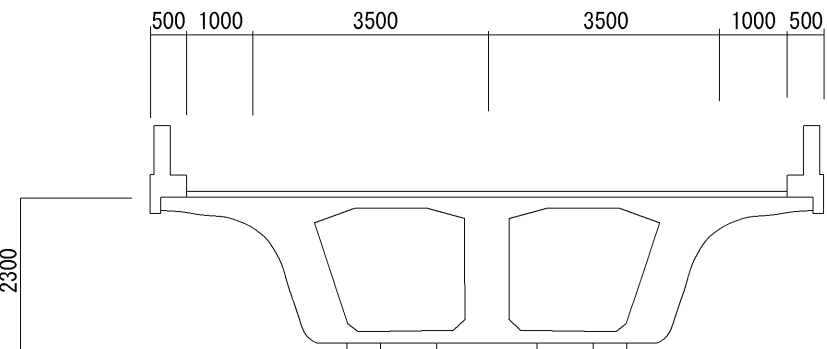


上天草市松島町合津

W=10.0
L=393.5
As
合津3号橋
平成11年3月竣工
道路180416号
PS-4経路線線形補綴


平成12年度 松有道 8011-1-102

路 線 名	□ 3 2 4 号		路 線 番 号	
図 面 番 号	新道-33	縮 尺	1 : 5 0 0	
作成年月日	平成12年10月			
測 量 者		写 図 面	(株)熊本県弘済会	
熊本県道路公社				



整理 番号	区間 延長	道路敷巾員	路面全巾員	車道巾員	鋪装巾員	歩道						道路敷巾員上長	路面敷巾員上長	分離帶	施設		溝溝施設	改良	橋梁通過能力	舗装年度	防護欄	遮断勾配	設計C B R	備考
						右	左	巾員	巾員	右	左				種別	種別								
0			9.0	7.0	9.0	1.0	1.0						As											
1	48.0	32.5	9.0	7.0	9.0	0.5	1.5						As			U3	34.0	U4	33.0					
2	113.0	10.1	9.0	7.0	9.0	0.5	1.5						As											
3	110.5	70.0	11.0	7.0	10.5	1.5	2.5						As			U3	103.0	U3	103.0					
4	22.5	85.5	14.0	7.0	13.0	2.9	4.1						As			U3	22.5	U3	22.5					
5	17.2	82.5	14.0	7.0	13.0	2.9	4.1						As			U3	17.2							
6	19.6	79.0	11.0	7.0	10.5	1.5	2.5						As			U3	19.6							
7	124.6	51.0	11.5	7.0	10.8	1.5	3.0						As			U3	124.6							
8	9.6	29.0	9.0	7.0	7.5	1.0	1.0						As			U4	7.0	U4	7.0					

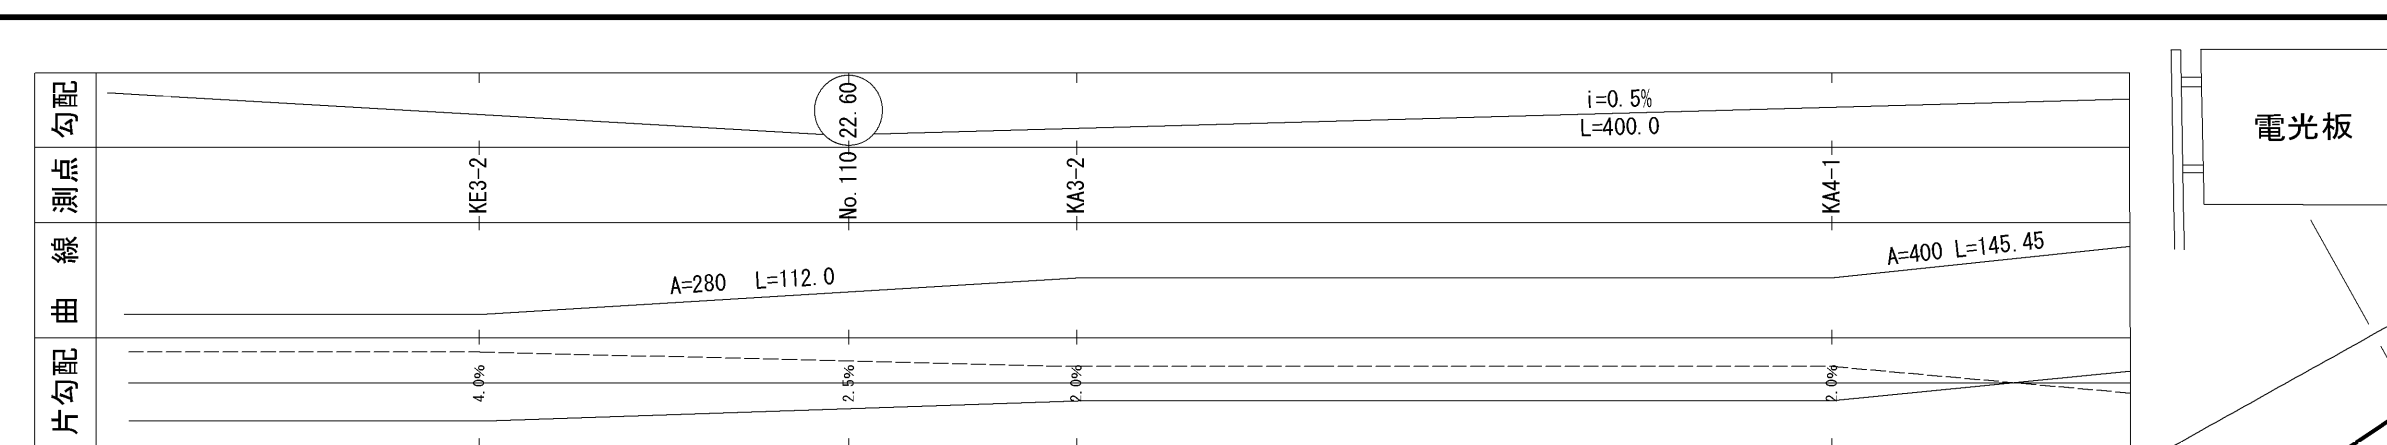


標準断面図
(切土部)

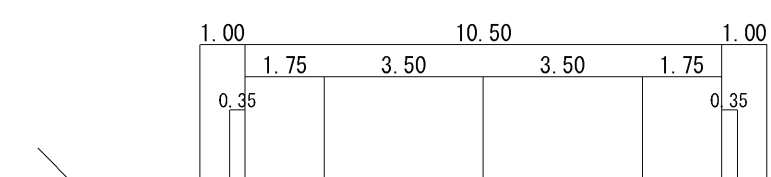


上天草市松島町合津

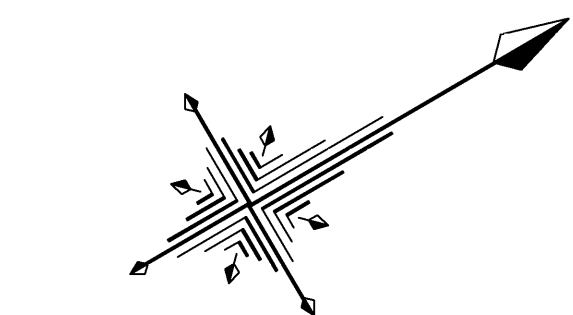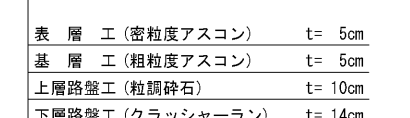

標準断面図
(盛土部)

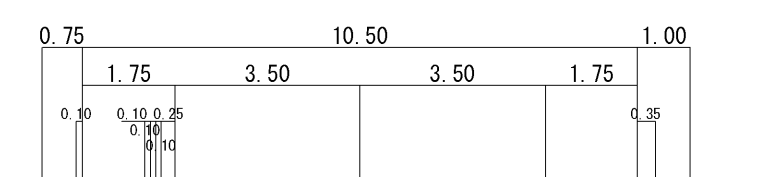

表層工(密粒度アスコン)	t=5cm
基層工(粗粒度アスコン)	t=5cm
上層路盤工(粒調砕石)	t=10cm
下層路盤工(クラッシャーラン)	t=14cm
路床(山砂)	t=100cm

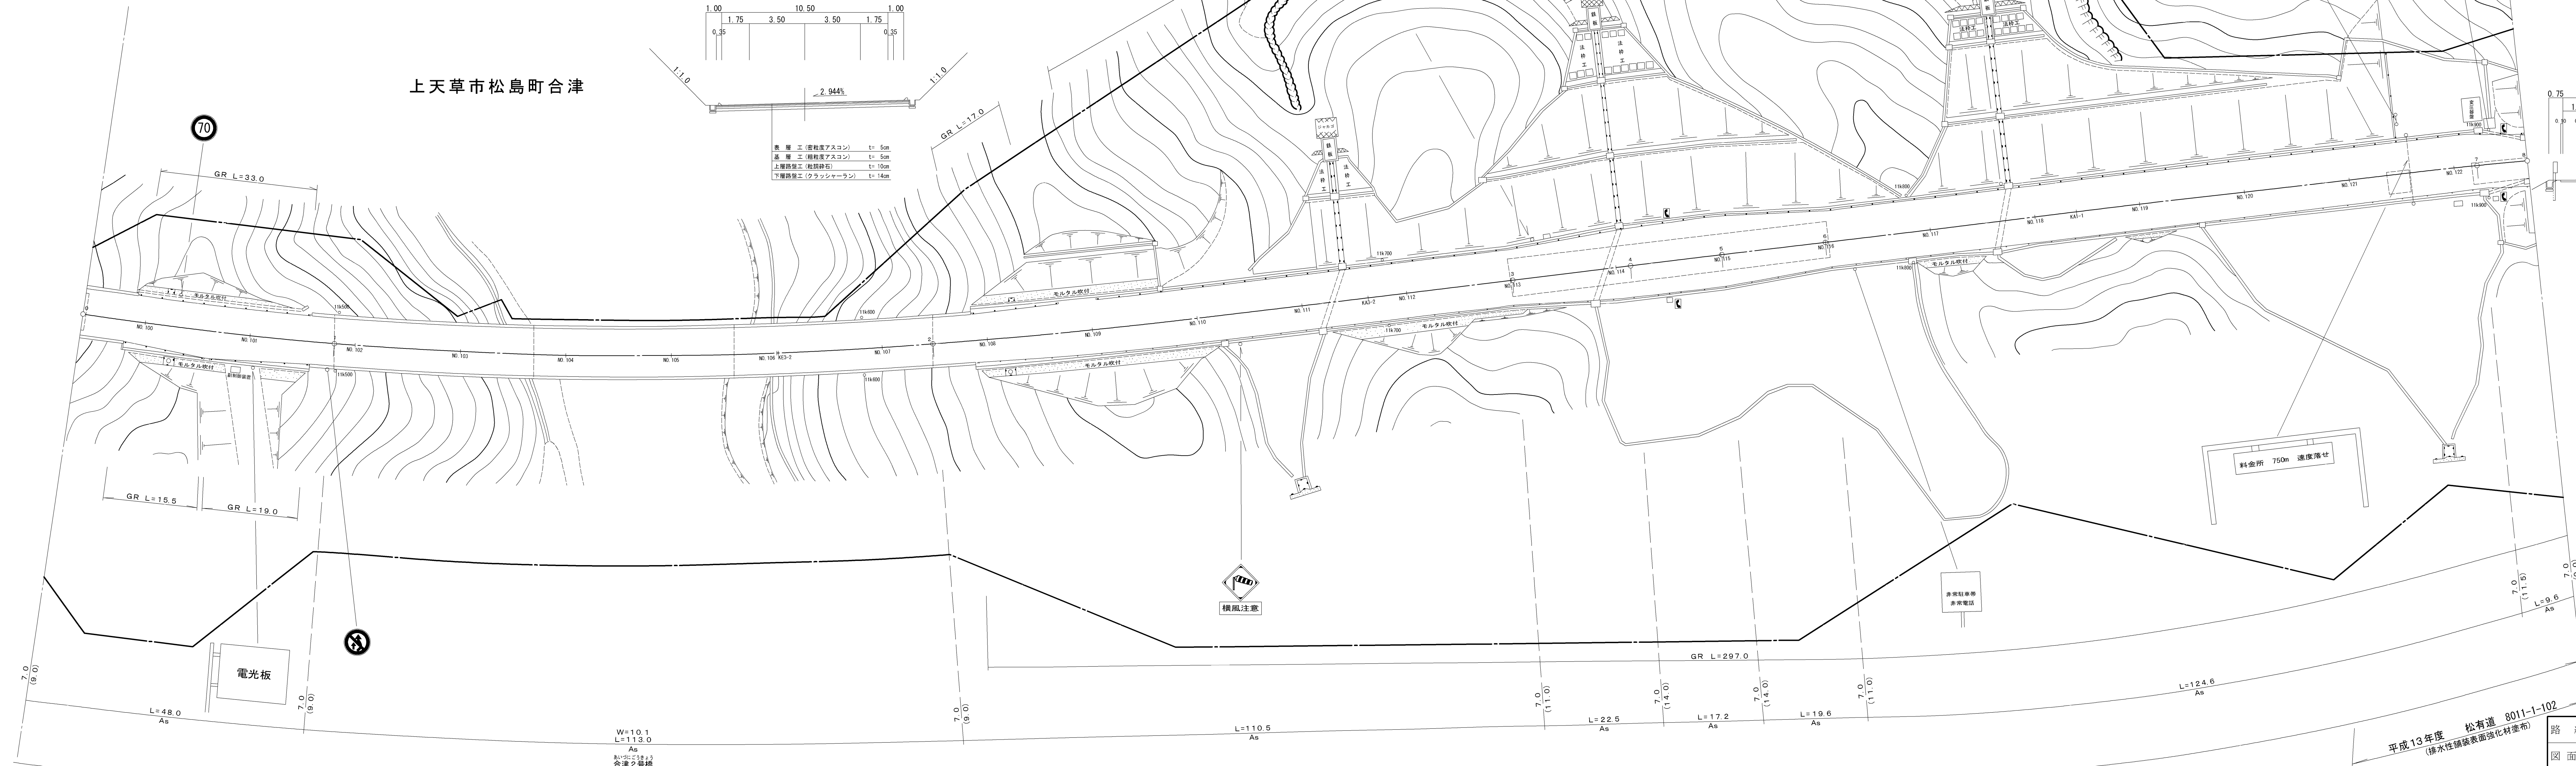

W=10.1
L=113.0
As
あいづにごうきょう
合津2号橋
平成9年11月竣工
道示(1994)B活荷
PC3径間連結ボス

平成12年度 松有道 8011-1-102


平成13年度 松有道 8011-1-102
(排水性舗装表面強化材塗布)

平成13年度 松有道 8011-1-1
(排水性舗装表面強化材塗布)




路 線 名	□ 3 2 4 号	路 線 番 号	
図 面 番 号	新道-34	縮 尺	1 : 5 0 0
作成年月日	平成 1 2 年 1 0 月		
測 量 者		写 図 面	(株)熊本県弘済会
熊本県道路公社			

整理 番号	区 間 延 長	道 路 敷 巾 員	車 道 巾 員	舗 装 巾 員	路 肩 延 長	歩 道 巾 員	車 路 中 心 間 距	路 面 種 別	分 離 帯 延 長	植 樹 種 別	設 施 種 別	側 溝 種 別	設 施 種 別	改 良 種 別	舗 装 種 別	防 護 種 別	縦 断 勾 配	設 計 C B R	備 考
0																			
1	274.0	12.0	11.0	7.0	8.0	0.5	1.5	As											
2	4.0	24.0	10.0	7.0	10.0	1.0	2.0	As											
3	282.0	10.1	9.0	7.0	9.0	0.5	1.5	As											
	560.0																		


西の浦トンネル断面図

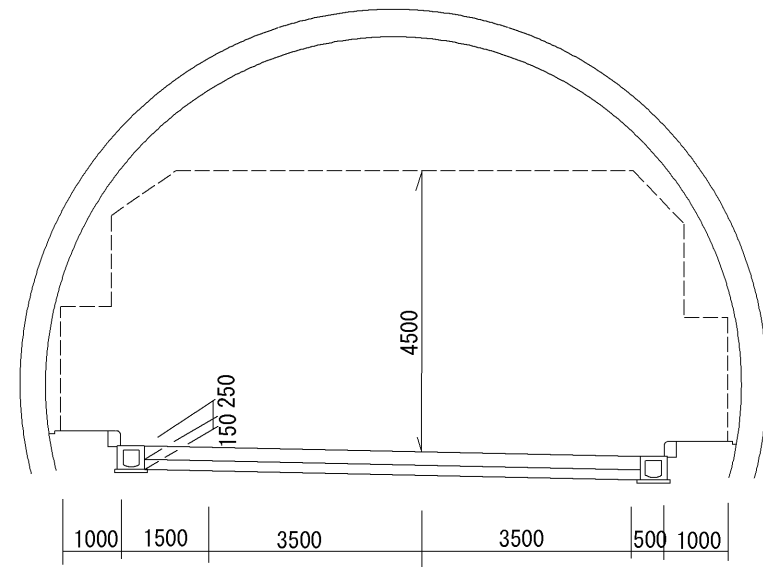

上天草市松島町合津

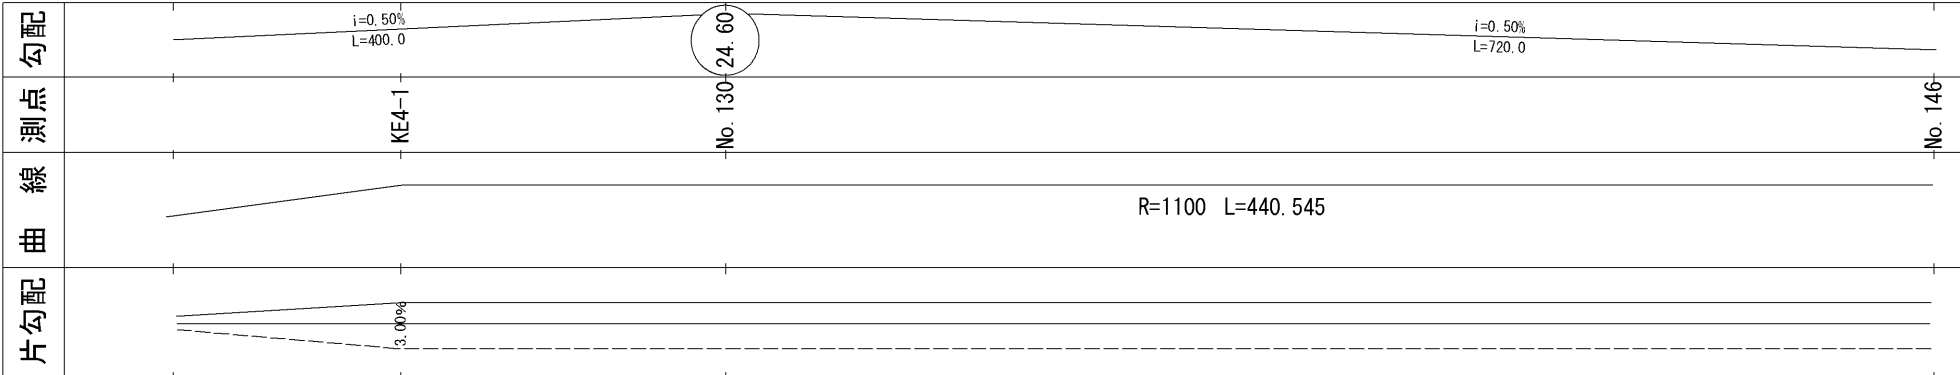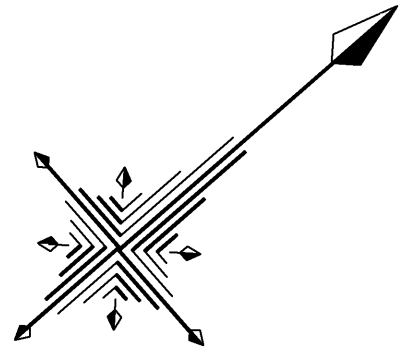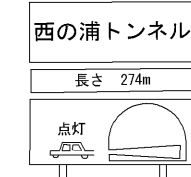

標準断面図

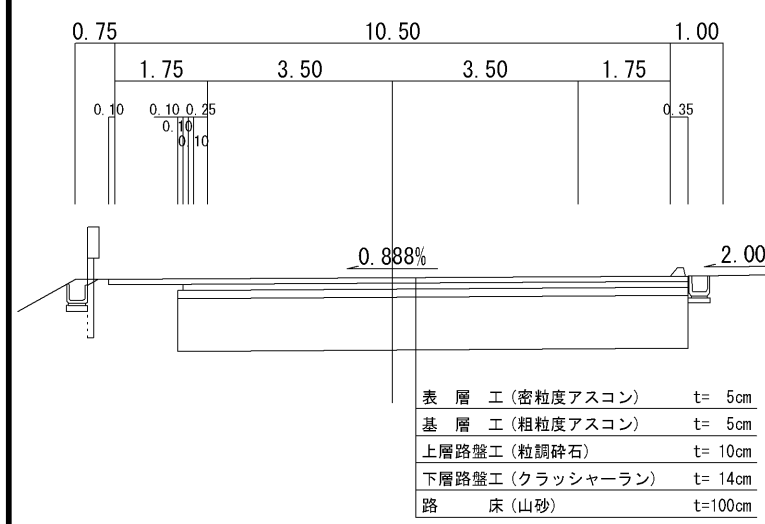

L=274.0
CO
西の浦トンネル
1999年1月竣工
トンネル内照明灯 64+66=128個

番 号	X 座 標	Y 座 標
5712	-53651.443	-54741.994
5713	-53673.977	-54711.996
5720	-53704.148	-54671.846
5722	-53584.285	-54659.065
5726	-53601.186	-54674.544
5727	-53628.989	-54644.531
5728	-53611.623	-54630.334
2914	-53684.535	-54664.435

番 号	X 座 標	Y 座 標
20000	-53470.369	-54638.252
20006	-53462.912	-54529.043
20007	-53460.357	-54513.016
20008	-53432.357	-54608.335
20009	-53411.756	-54489.260
1629	-53405.726	-54506.262
5917	-53401.825	-54500.878
5916	-53397.028	-54492.362
5915	-53392.540	-54481.812
5914	-53396.240	-54464.235
5899	-53390.236	-54456.283
5898	-53388.357	-54452.800
20024	-53383.298	-54450.868
20025	-53384.259	-54446.600
20026	-53357.298	-54439.835
20027	-53356.927	-54437.812
20028	-53356.852	-54437.853
20029	-53350.075	-54423.153
20030	-53348.312	-54422.853
1703	-53344.755	-54408.321
1374	-53331.817	-54377.603
1373	-53334.790	-54376.762
1372	-53333.598	-54378.841
5729	-53290.017	-54509.927
5729	-53506.701	-54528.932
5730	-53498.846	-54521.198
5731	-53492.589	-54514.316
20001	-53485.472	-54506.230
5732	-53483.366	-54503.750
5847	-53480.354	-54500.204
20042	-53475.093	-54494.008
5746	-53471.798	-54493.694
5746	-53460.037	-54475.694
20002	-53452.188	-54462.112
20003	-53446.418	-54442.168
12012	-53443.716	-54438.390
31	-53441.753	-54430.663
32	-53435.476	-54424.132
20001	-53429.207	-54420.207
5985	-53399.077	-54432.736
20035	-53388.800	-54340.954
20055	-53381.448	-54337.221
20056	-53378.748	-54324.232
20059	-53373.623	-54311.747

